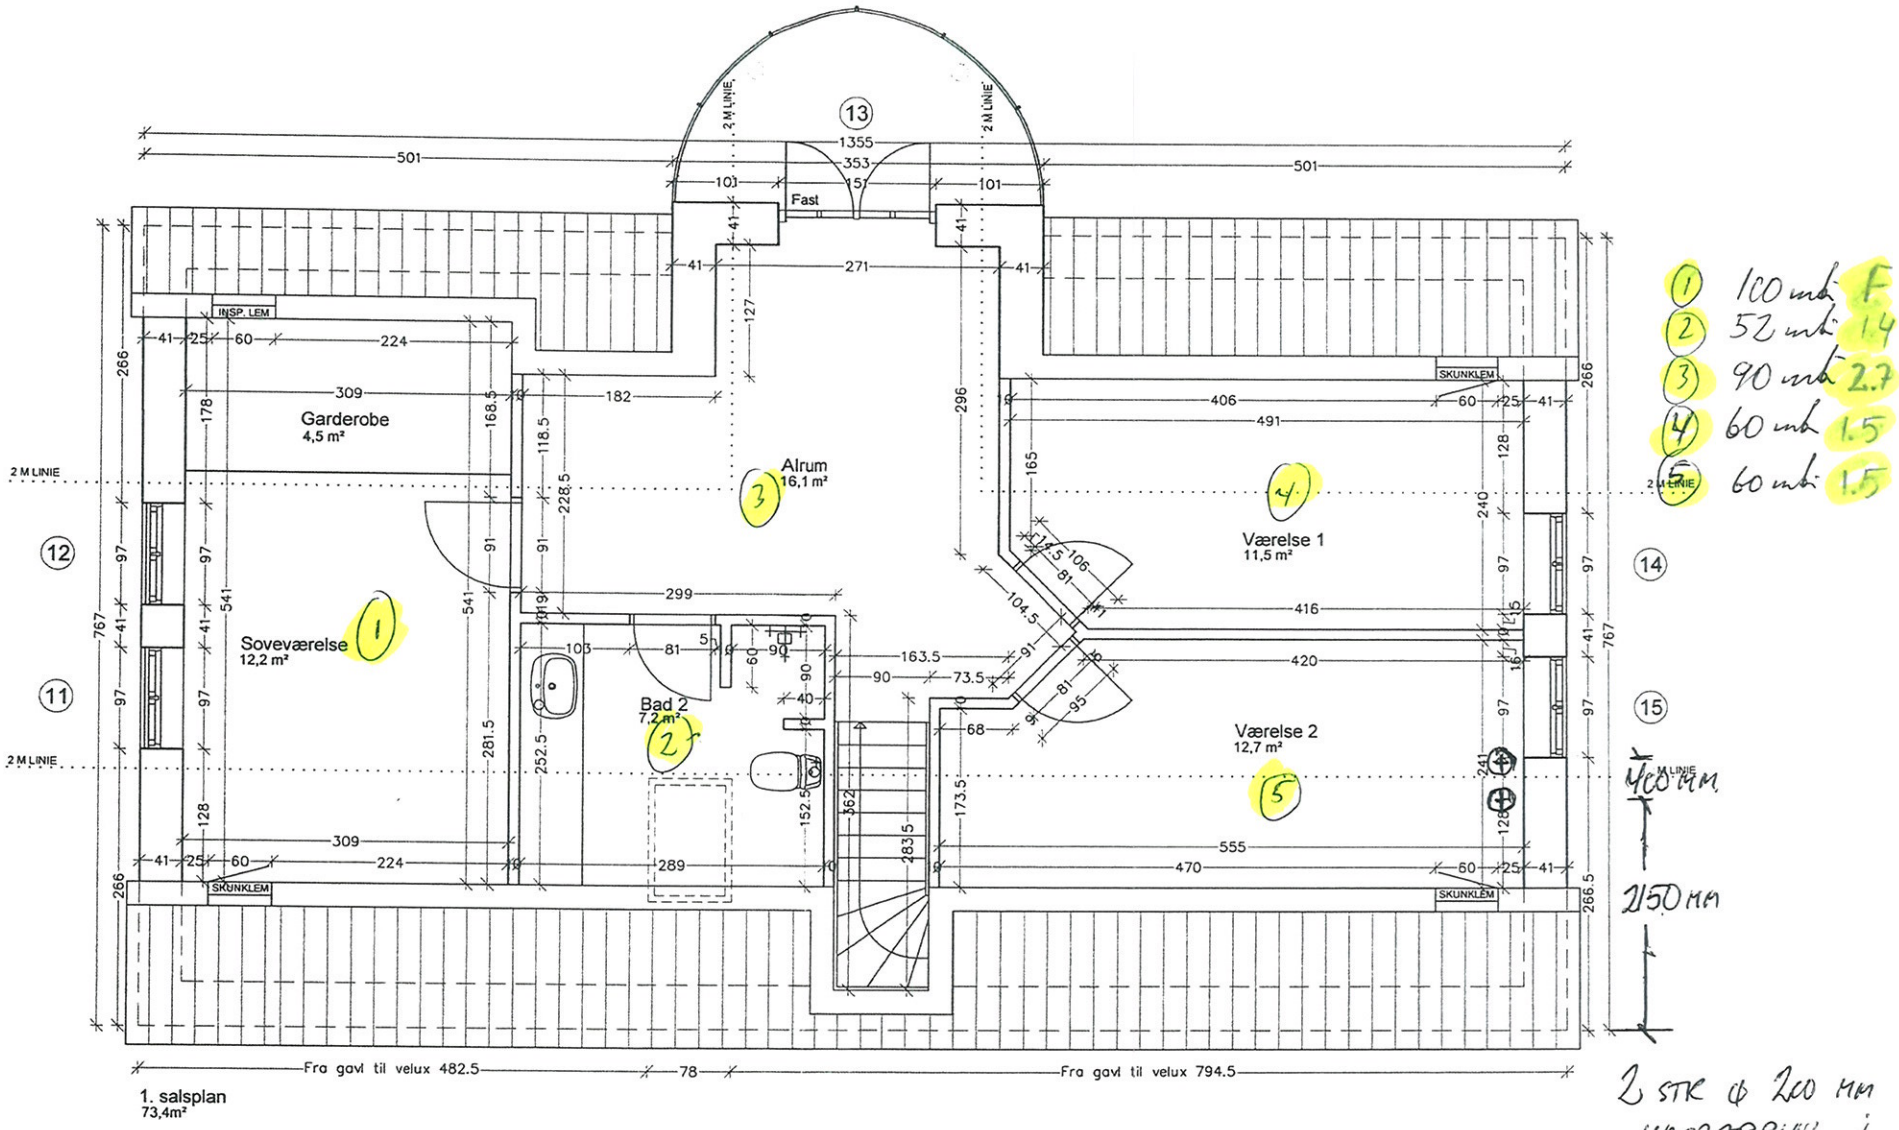

BENÈE HUSE A/S Klamsagervej 198, 8230 Åbyhøj Tlf.: 70270089 * Mail: benee@benee.dk Fax.: 86130098 * Web: www.benee.dk	Bygherre: Line K. Sørensen & John S. Amdisen, Storskovvej 90, Ormslev Stationsby, 8260 Viby J.					
	Sag: 1½ plans skagenshus					Tegn. nr.: 102
	Byggeplads: Skovvej 90, Ormslev Stationsby, 8260 Viby J.					
	Emne: 1. Sal					
	Dato: 10.08.09	Mål: 1:50	Rev:	Sign.: IM,. RS	Ark sag.: 0911	Sag nr.: 244